

M3+A  
64,54 m<sup>2</sup>  
A.13

INWESTOR:

**DOMY BW Sp. z o.o.**

ul. Franciszka Walczaka 12/15

66-400 Gorzów Wielkopolski

tel. 95 720 21 04

e-mail: [biuro@arr-nieruchomosci.pl](mailto:biuro@arr-nieruchomosci.pl)



INWESTYCJA: **APARTAMENTY CZEREŚNIOWA**


GORZÓW WIELKOPOLSKI, UL. CZEREŚNIOWA

## APARTAMENTY CZEREŚNIOWA

<b>Budynek:</b>	<b>A</b>
<b>Mieszkanie nr:</b>	<b>A.13</b>
<b>Typ:</b>	<b>M3+A</b>
<b>Piętro:</b>	<b>1</b>
<b>Powierzchnia:</b>	<b>64,54 m<sup>2</sup></b>

1 Korytarz	7,55 m <sup>2</sup>
2. Salon z aneksem	27,23 m <sup>2</sup>
3. Pokój	9,32 m <sup>2</sup>
4. Pokój	14,21 m <sup>2</sup>
5. Łazienka	6,23 m <sup>2</sup>
6. Balkon	5,22 m <sup>2</sup>

SCHEMAT LOKALIZACJI MIESZKANIA:

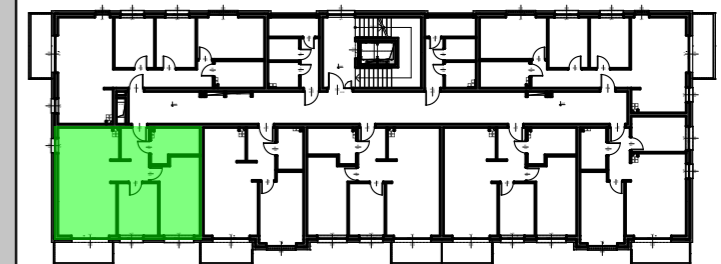

LEGENDA:

90	- wymiary okna, drzwi (szer. / wys.)
200	- wymiary okna, drzwi (szer. / wys.)
(ks)	- kanalizacja sanitarna.
w.kuchnia	- wentylacja kuchnia
w.okap	- wentylacja kuchnia okap
w.łazienka	- wentylacja łazienka
█	- ściana nierozbieralna
---	- ściana działowa

UWAGI:

- Do każdego mieszkania przyporządkowane jest miejsce postojowe na terenie.
- Powierzchnia podana wg PN-ISO 9836:1997 z uwzględnieniem tynków.
- Powierzchnia mogą ulec niewielkim zmianom wynikającym z realizacji obiektu.
- Wymiary podano bez uwzględnienia wykończenia ścian.
- Instalacje i powierzchnie podano na podstawie projektu budowlanego, mogą wystąpić zmiany w projekcie wykonawczym.
- Wysokość pomieszczeń od szczyty do wykończonego sufitu ok. 260 cm
- Urządzenie sanitarne i kuchenne nie stanowią wyposażenia lokali mieszkalnych. Rozmieszczenie urządzeń przedstawiono jako przykładowe i może ulec zmianie.

SKALA 1:50 - PRZY WYDRUKU W FORMACIE A3