

INWESTOR:

DOMY BW Sp. z o.o.

ul. Franciszka Walczaka 12/15

66-400 Gorzów Wielkopolski

tel. 95 720 21 04

e-mail: biuro@arr-nieruchomosci.pl




INWESTYCJA: **APARTAMENTY CZEREŚNIOWA**

GORZÓW WIELKOPOLSKI, UL. CZEREŚNIOWA

APARTAMENTY CZEREŚNIOWA

Budynek:	A
Mieszkanie nr:	A.14
Typ:	M4+A
Piętro:	1
Powierzchnia:	69,72 m²
1 Korytarz	8,62 m ²
2. Salon z aneksem	25,42 m ²
3. Pokój	8,84 m ²
4. Pokój	8,90 m ²
5. Pokój	12,34 m ²
6. Łazienka	5,60 m ²
7. Balkon	5,79 m ²

SCHEMAT LOKALIZACJI MIESZKANIA:

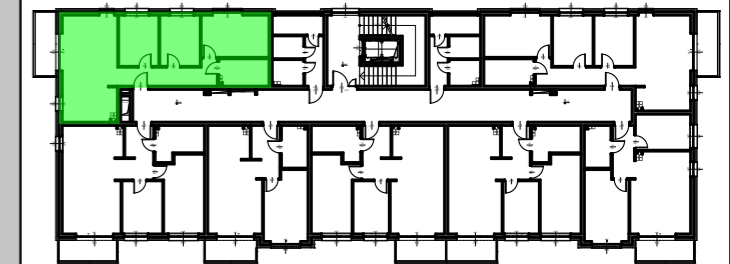

LEGENDA:

90	- wymiary okna, drzwi (szer. / wys.)
200	- wymiary okna, drzwi (szer. / wys.)
(ks)	- kanalizacja sanitarna.
w: kuchnia	- wentylacja kuchnia
w: okap	- wentylacja kuchnia okap
w: łazienka	- wentylacja łazienka
▬	- ściana nierozbieralna
▬	- ściana działowa

UWAGI:

- Do każdego mieszkania przyporządkowane jest miejsce postojowe na terenie.
- Powierzchnia podana wg PN-ISO 9836:1997 z uwzględnieniem tynków.
- Powierzchnia mogą ulec niewielkim zmianom wynikającym z realizacji obiektu.
- Wymiary podano bez uwzględnienia wykończenia ścian.
- Instalacje i powierzchnie podano na podstawie projektu budowlanego, mogą wystąpić zmiany w projekcie wykonawczym.
- Wysokość pomieszczeń od szczytły do wykończonego sufitu ok. 260 cm
- Urządzenie sanitarne i kuchenne nie stanowią wyposażenia lokali mieszkalnych. Rozmieszczenie urządzeń przedstawiono jako przykładowe i może ulec zmianie.

SKALA 1:50 - PRZY WYDRUKU W FORMACIE A3