

INWESTOR:

**DOMY BW Sp. z o.o.**

ul. Franciszka Walczaka 12/15

66-400 Gorzów Wielkopolski

tel. 95 720 21 04

e-mail: [biuro@arr-nieruchomosci.pl](mailto:biuro@arr-nieruchomosci.pl)



INWESTYCJA: **APARTAMENTY CZEREŚNIOWA**


GORZÓW WIELKOPOLSKI, UL. CZEREŚNIOWA

## APARTAMENTY CZEREŚNIOWA

|                       |                            |
|-----------------------|----------------------------|
| <b>Budynek:</b>       | <b>A</b>                   |
| <b>Mieszkanie nr:</b> | <b>A.02</b>                |
| <b>Typ:</b>           | <b>M3+A</b>                |
| <b>Piętro:</b>        | <b>0</b>                   |
| <b>Powierzchnia:</b>  | <b>50,58 m<sup>2</sup></b> |

|                    |                      |
|--------------------|----------------------|
| 1 Korytarz         | 4,87 m <sup>2</sup>  |
| 2. Salon z aneksem | 21,12 m <sup>2</sup> |
| 3. Pokój           | 8,53 m <sup>2</sup>  |
| 4. Pokój           | 11,51 m <sup>2</sup> |
| 5. Łazienka        | 4,55 m <sup>2</sup>  |

SCHEMAT LOKALIZACJI MIESZKANIA:

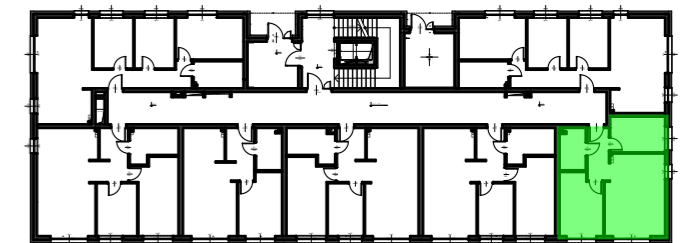

LEGENDA:

|            |                                      |
|------------|--------------------------------------|
| 90         | - wymiary okna, drzwi (szer. / wys.) |
| 200        | - wymiary okna, drzwi (szer. / wys.) |
| (ks)       | - kanalizacja sanitarna.             |
| w.kuchnia  | - wentylacja kuchnia                 |
| w.okap     | - wentylacja kuchnia okap            |
| w.łazienka | - wentylacja łazienka                |
| —          | - ściana nierozbieralna              |
| - - -      | - ściana działowa                    |

UWAGI:

- Do każdego mieszkania przyporządkowane jest miejsce postojowe na terenie.
- Powierzchnia podana wg PN-ISO 9836:1997 z uwzględnieniem tynków.
- Powierzchnia mogą ulec niewielkim zmianom wynikającym z realizacji obiektu.
- Wymiary podano bez uwzględnienia wykończenia ścian.
- Instalacje i powierzchnie podano na podstawie projektu budowlanego, mogą wystąpić zmiany w projekcie wykonawczym.
- Wysokość pomieszczeń od szlichty do wykończonego sufitu ok. 260 cm
- Urządzenie sanitarne i kuchenne nie stanowią wyposażenia lokali mieszkalnych. Rozmieszczenie urządzeń przedstawiono jako przykładowe i może ulec zmianie.

SKALA 1:50 - PRZY WYDRUKU W FORMACIE A3